市民交流室

★コンセント

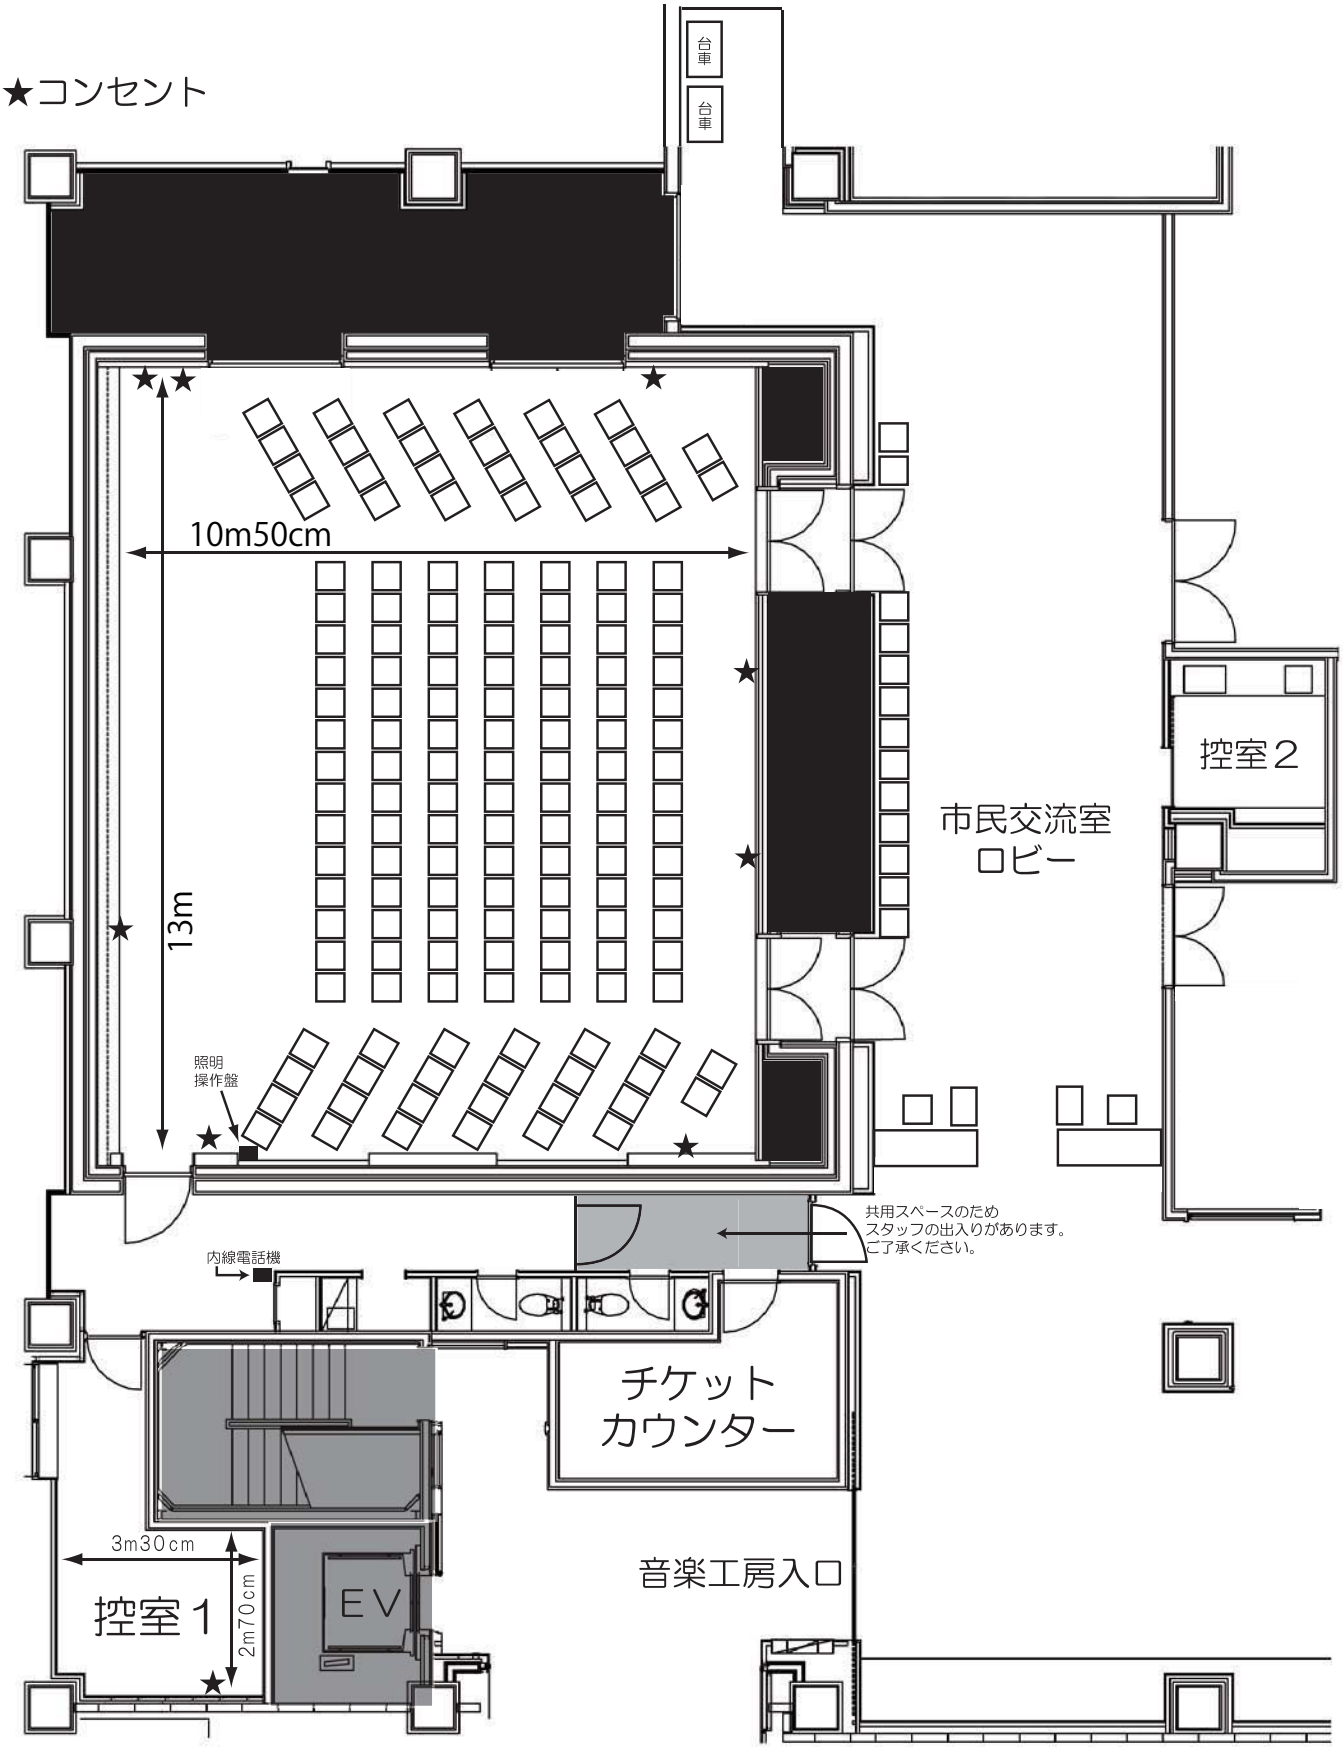
台車
台車
10m50cm
13m
照明
操作盤
市民交流室
ロビー
控室２
共用スペースのため
スタッフの出入りがあります。
ご了承ください。
内線電話機
チケット
カウンター
音楽工房入口
3m30cm
2m70cm
控室１
EV